

宗地图

单位: m, m²


宗地代码:
图幅号: F49 G 040075
宗地面积: 1629.00平方米

土地权利人:
土地座落:

界址点坐标表

点号	X	Y	边长
J1	2475470.682	38360689.826	54.74
J2	2475458.719	38360743.244	30.92
J3	2475428.548	38360736.502	39.70
J4	2475427.864	38360696.811	15.71
J5	2475443.574	38360696.709	11.10
J6	2475454.561	38360695.145	16.98
J1	2475470.682	38360689.826	

S=1629.00 平方米 合2.4435亩

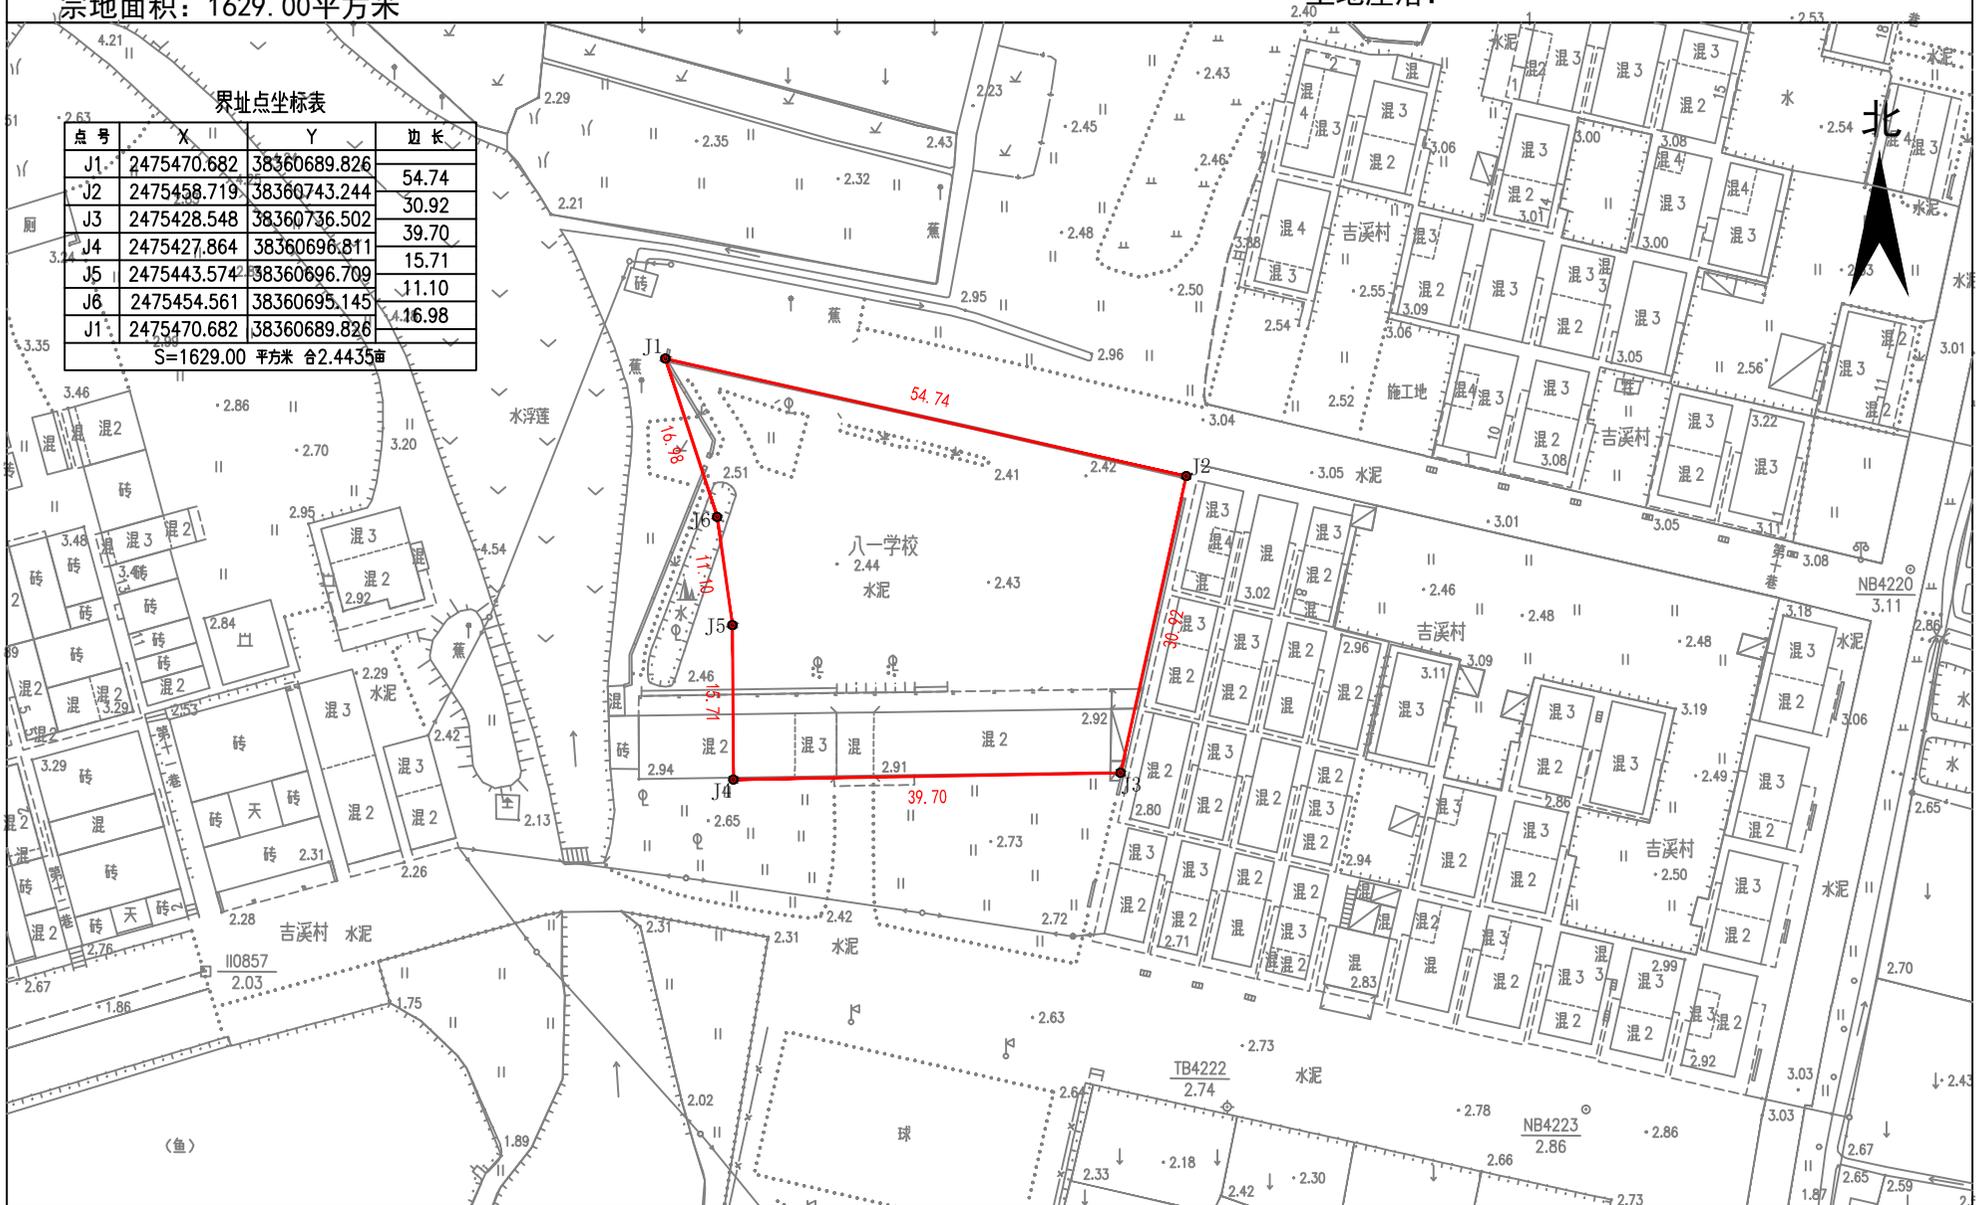

2000国家大地坐标系, 中央子午线114°
1985年国家高程基准, 等高距0.5米

1:700