


开平市百合镇松荫村综合便民服务中心建设工程项目
落实前地块土地利用规划局部图

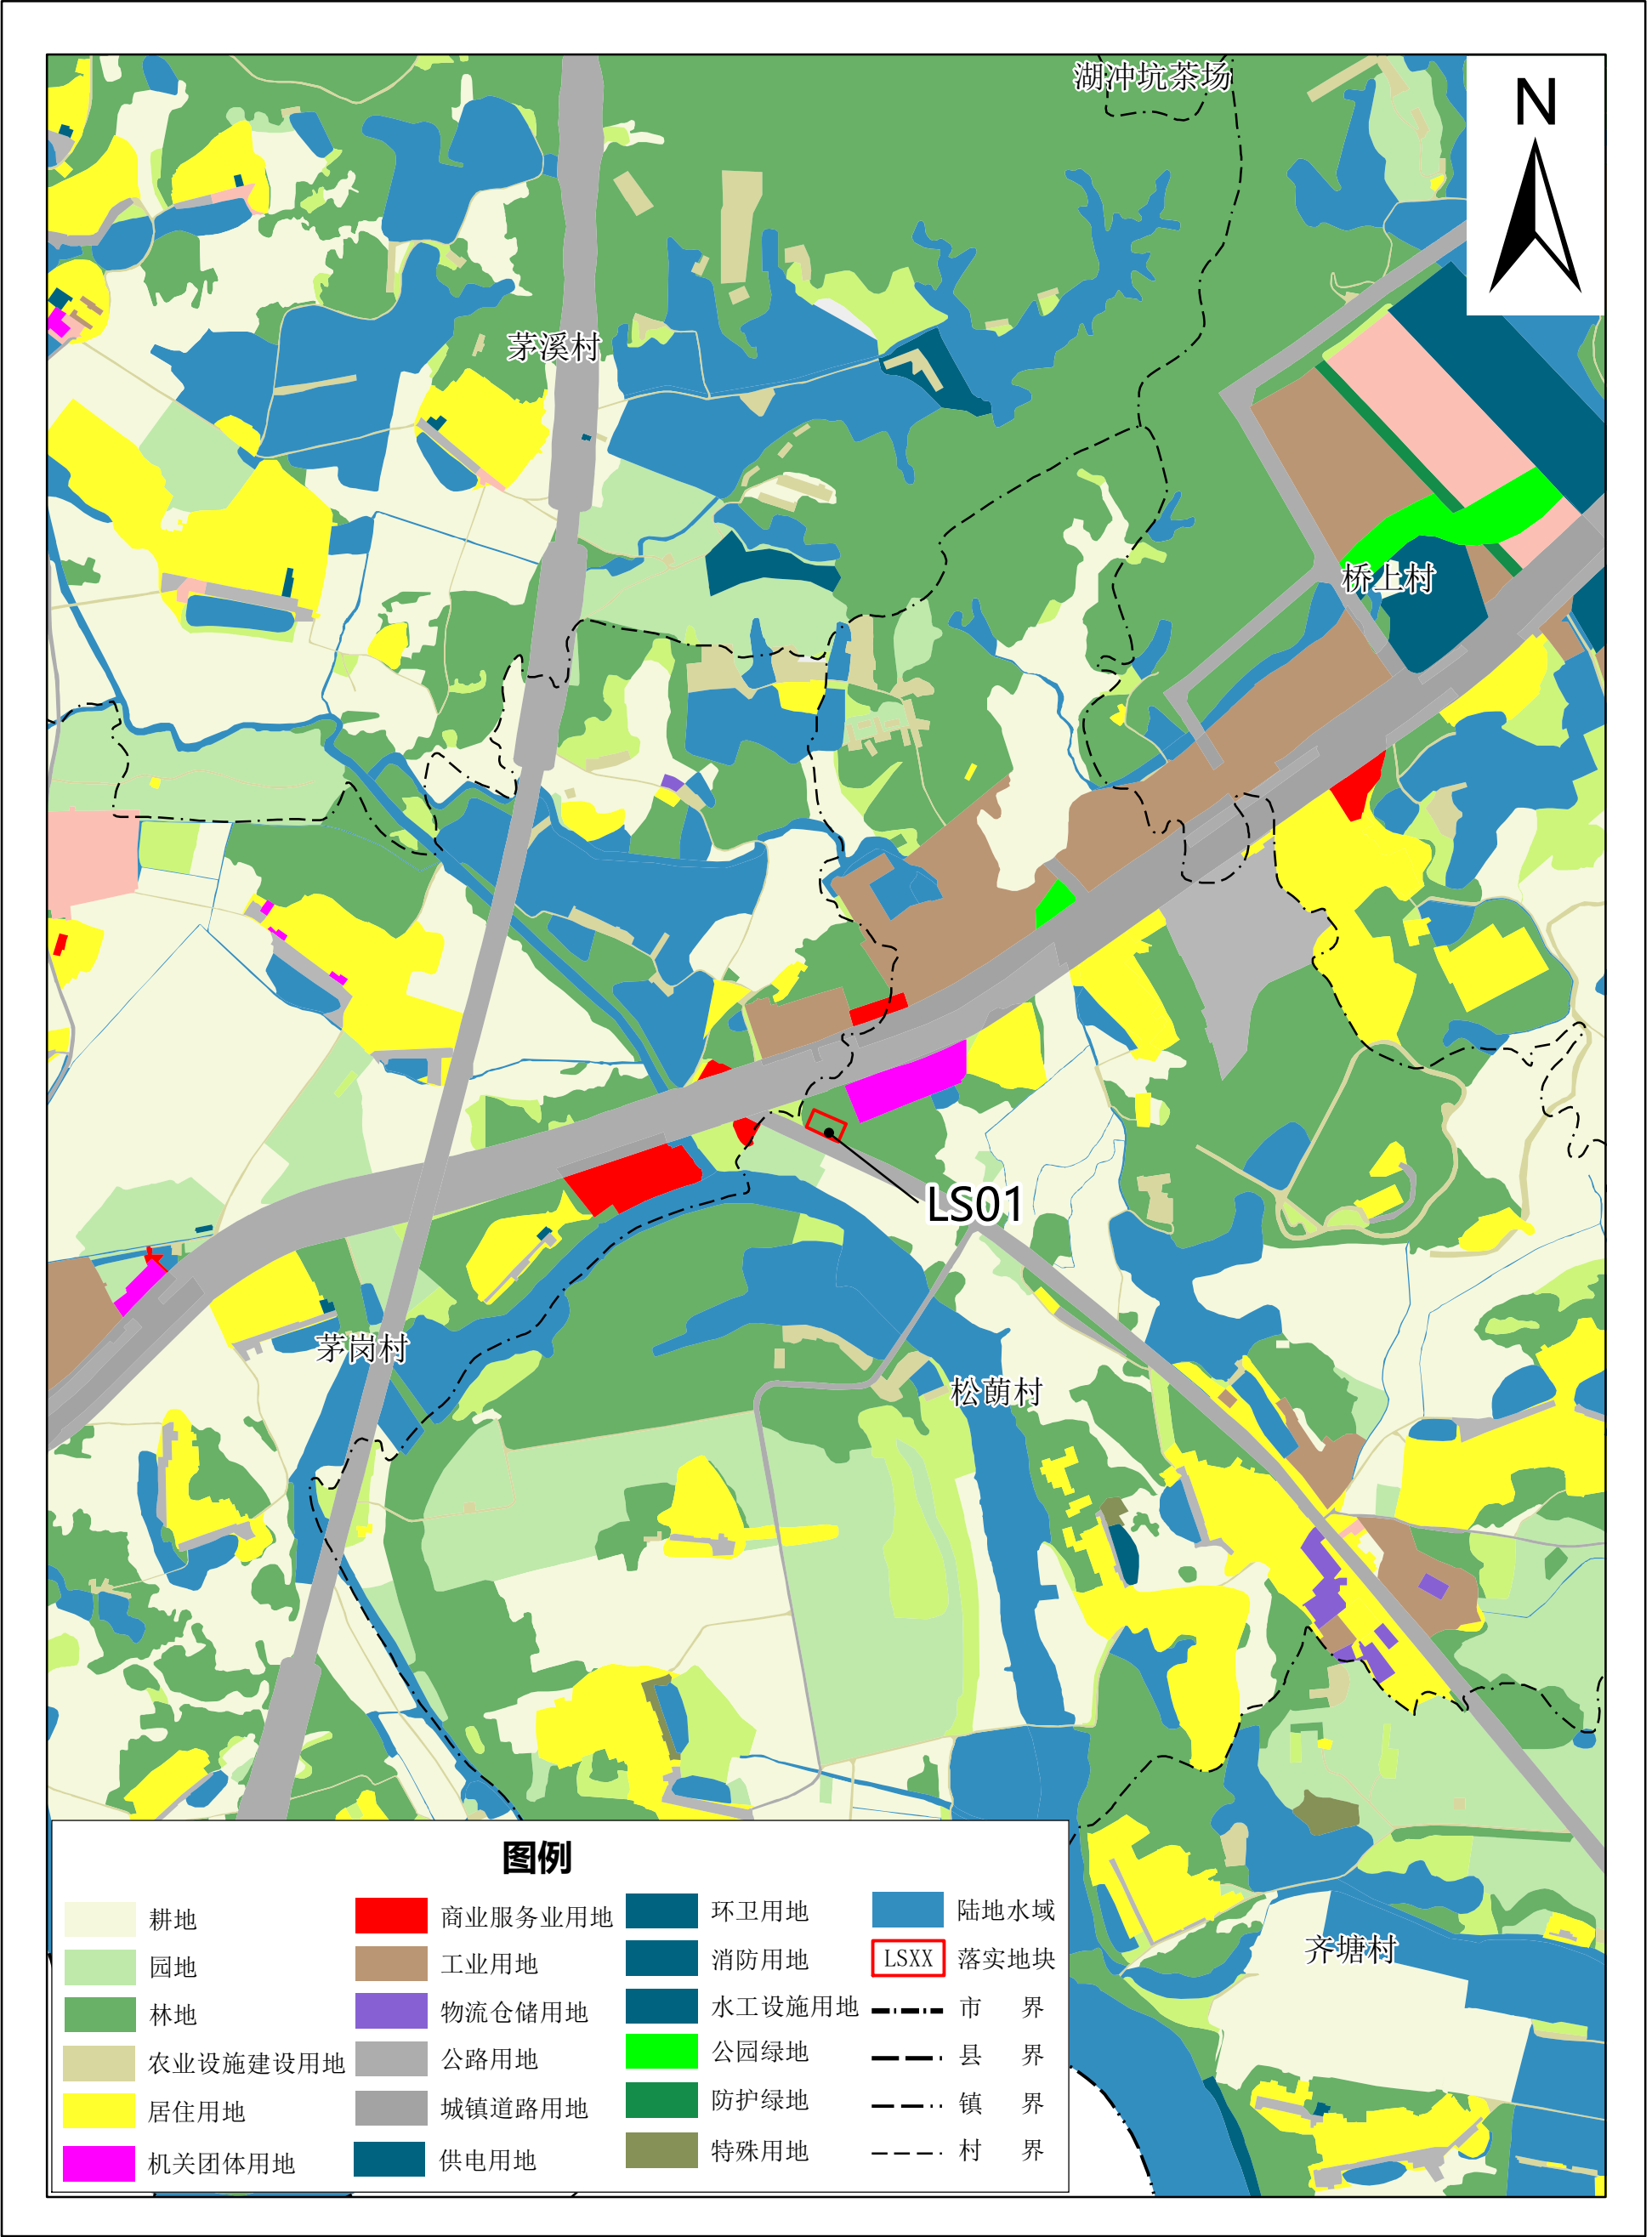

2000国家大地坐标
1985国家高程基准

1 : 10000

开平市自然资源局
2025年6月