



开平市城区供水专项规划（2021-2035年）

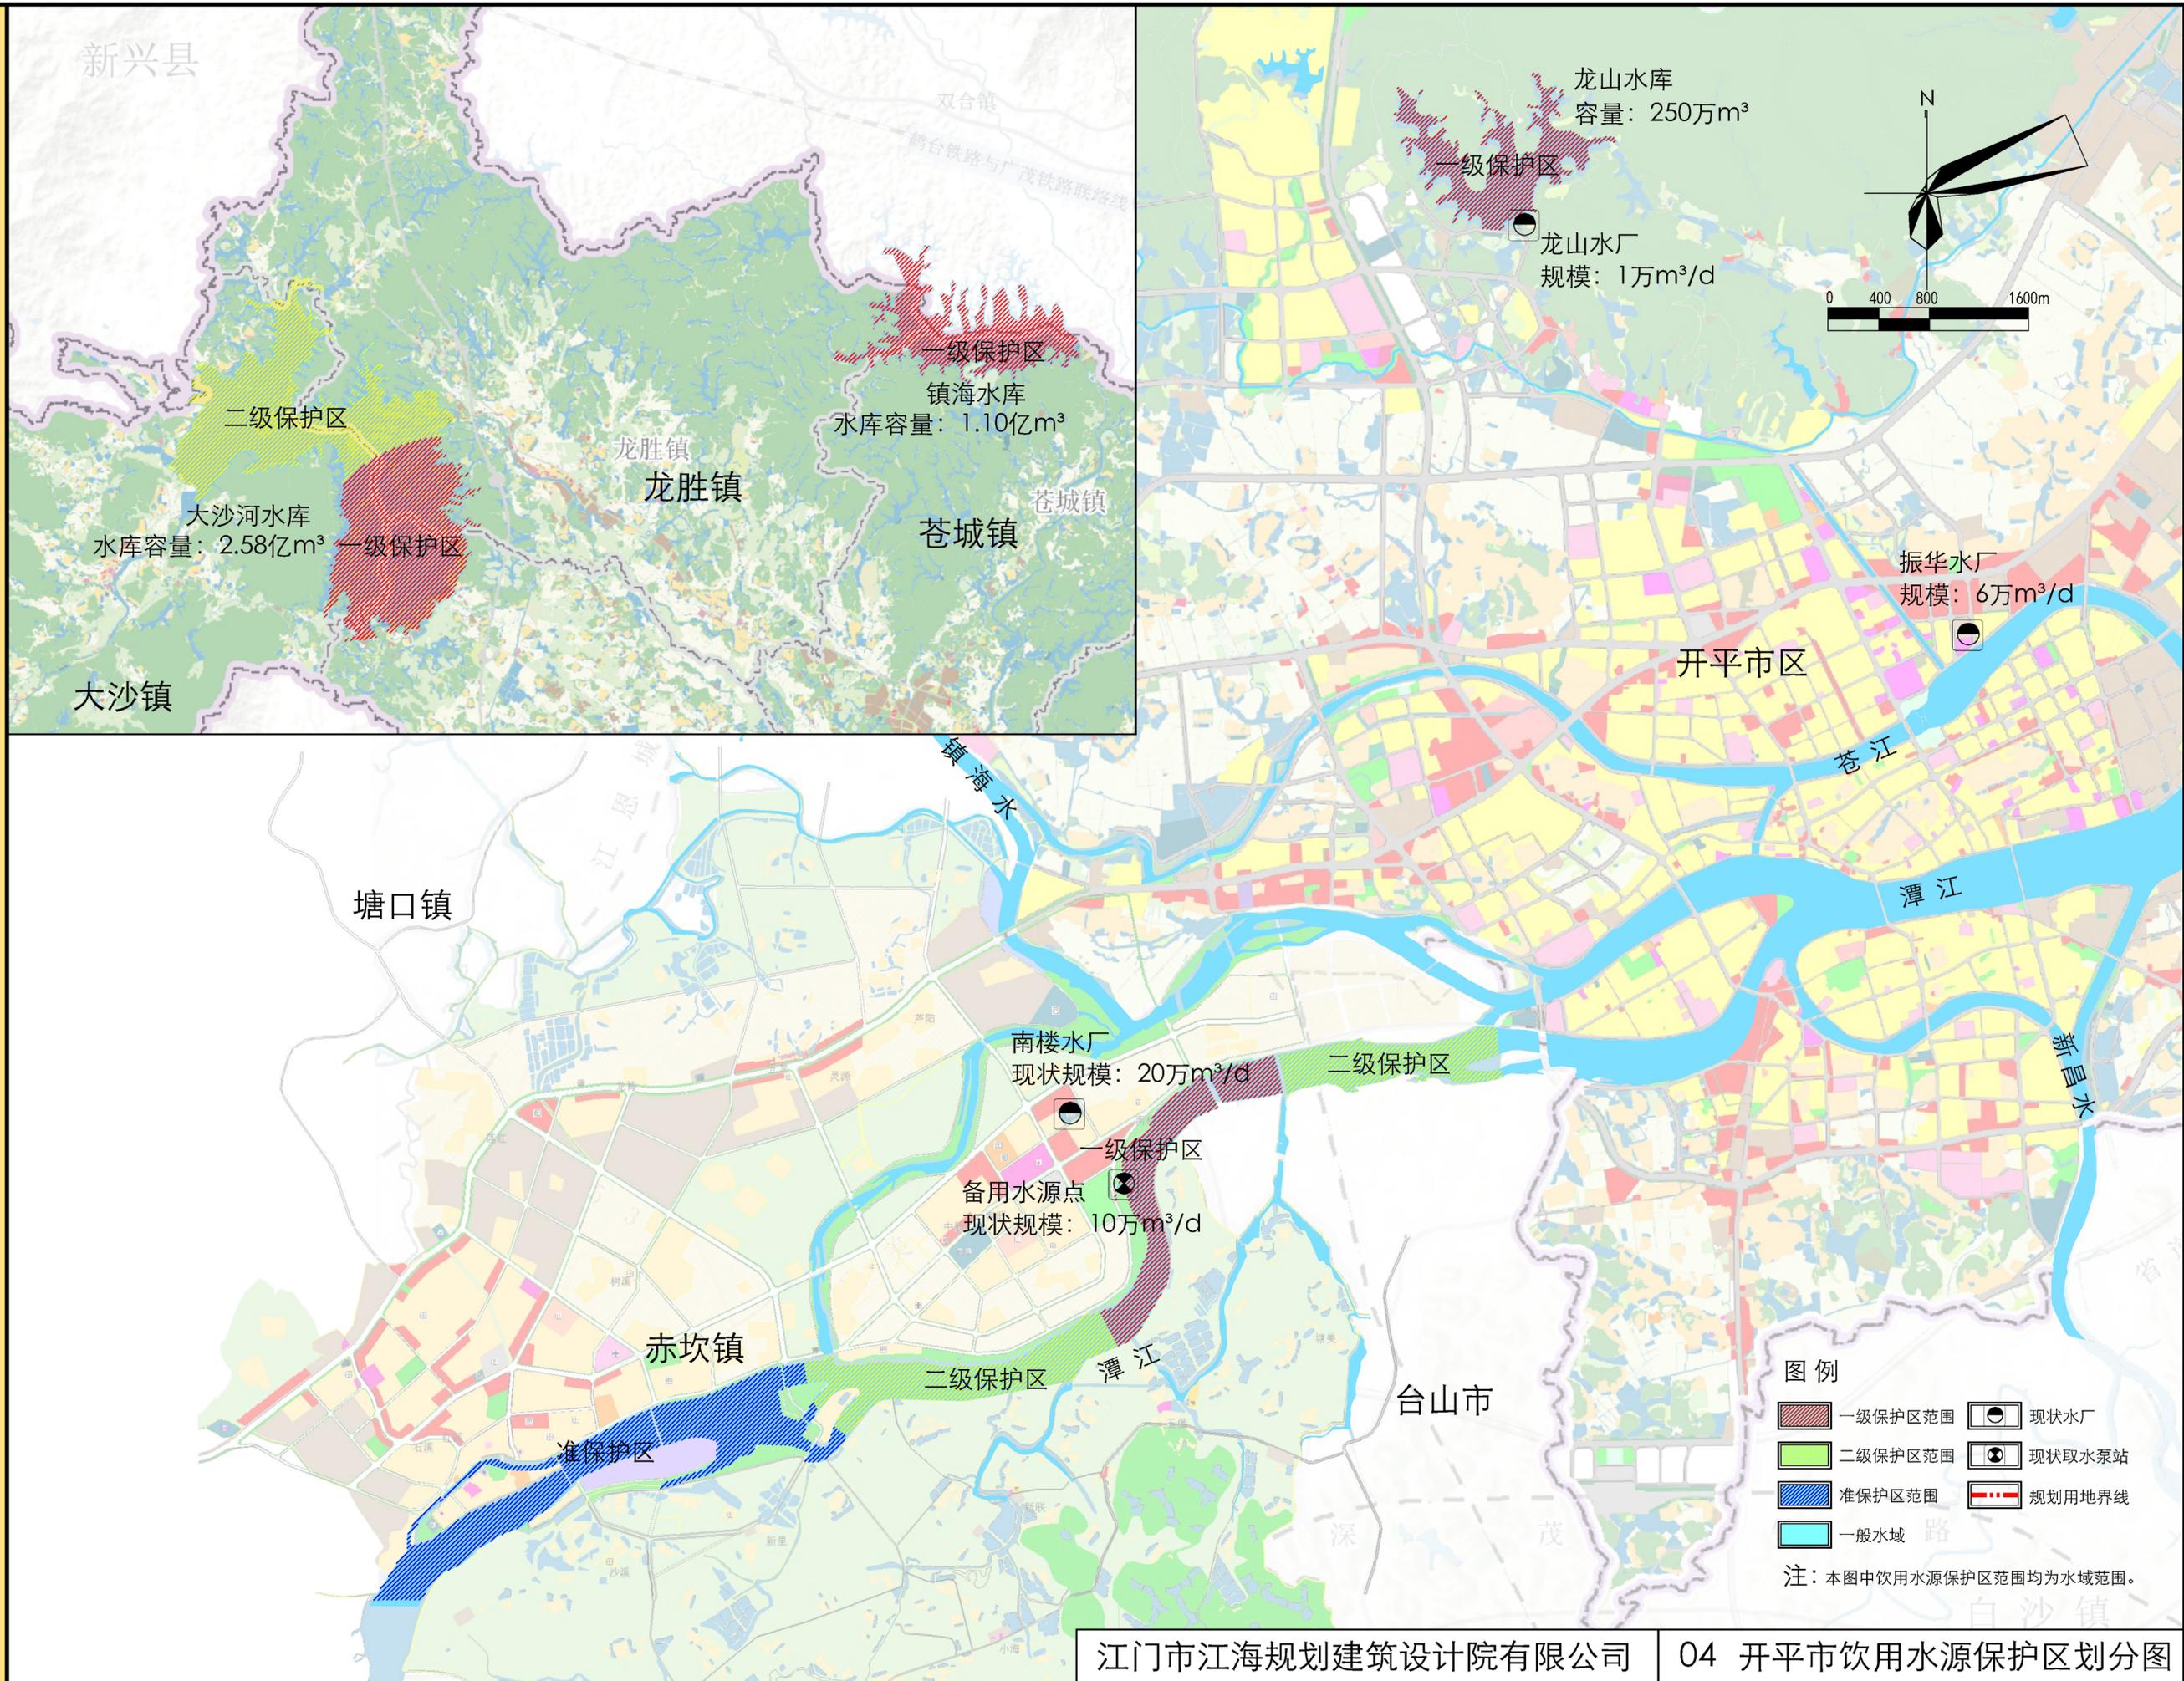


开平市城区供水专项规划（2021-2035年）




开平市城区供水专项规划（2021-2035年）

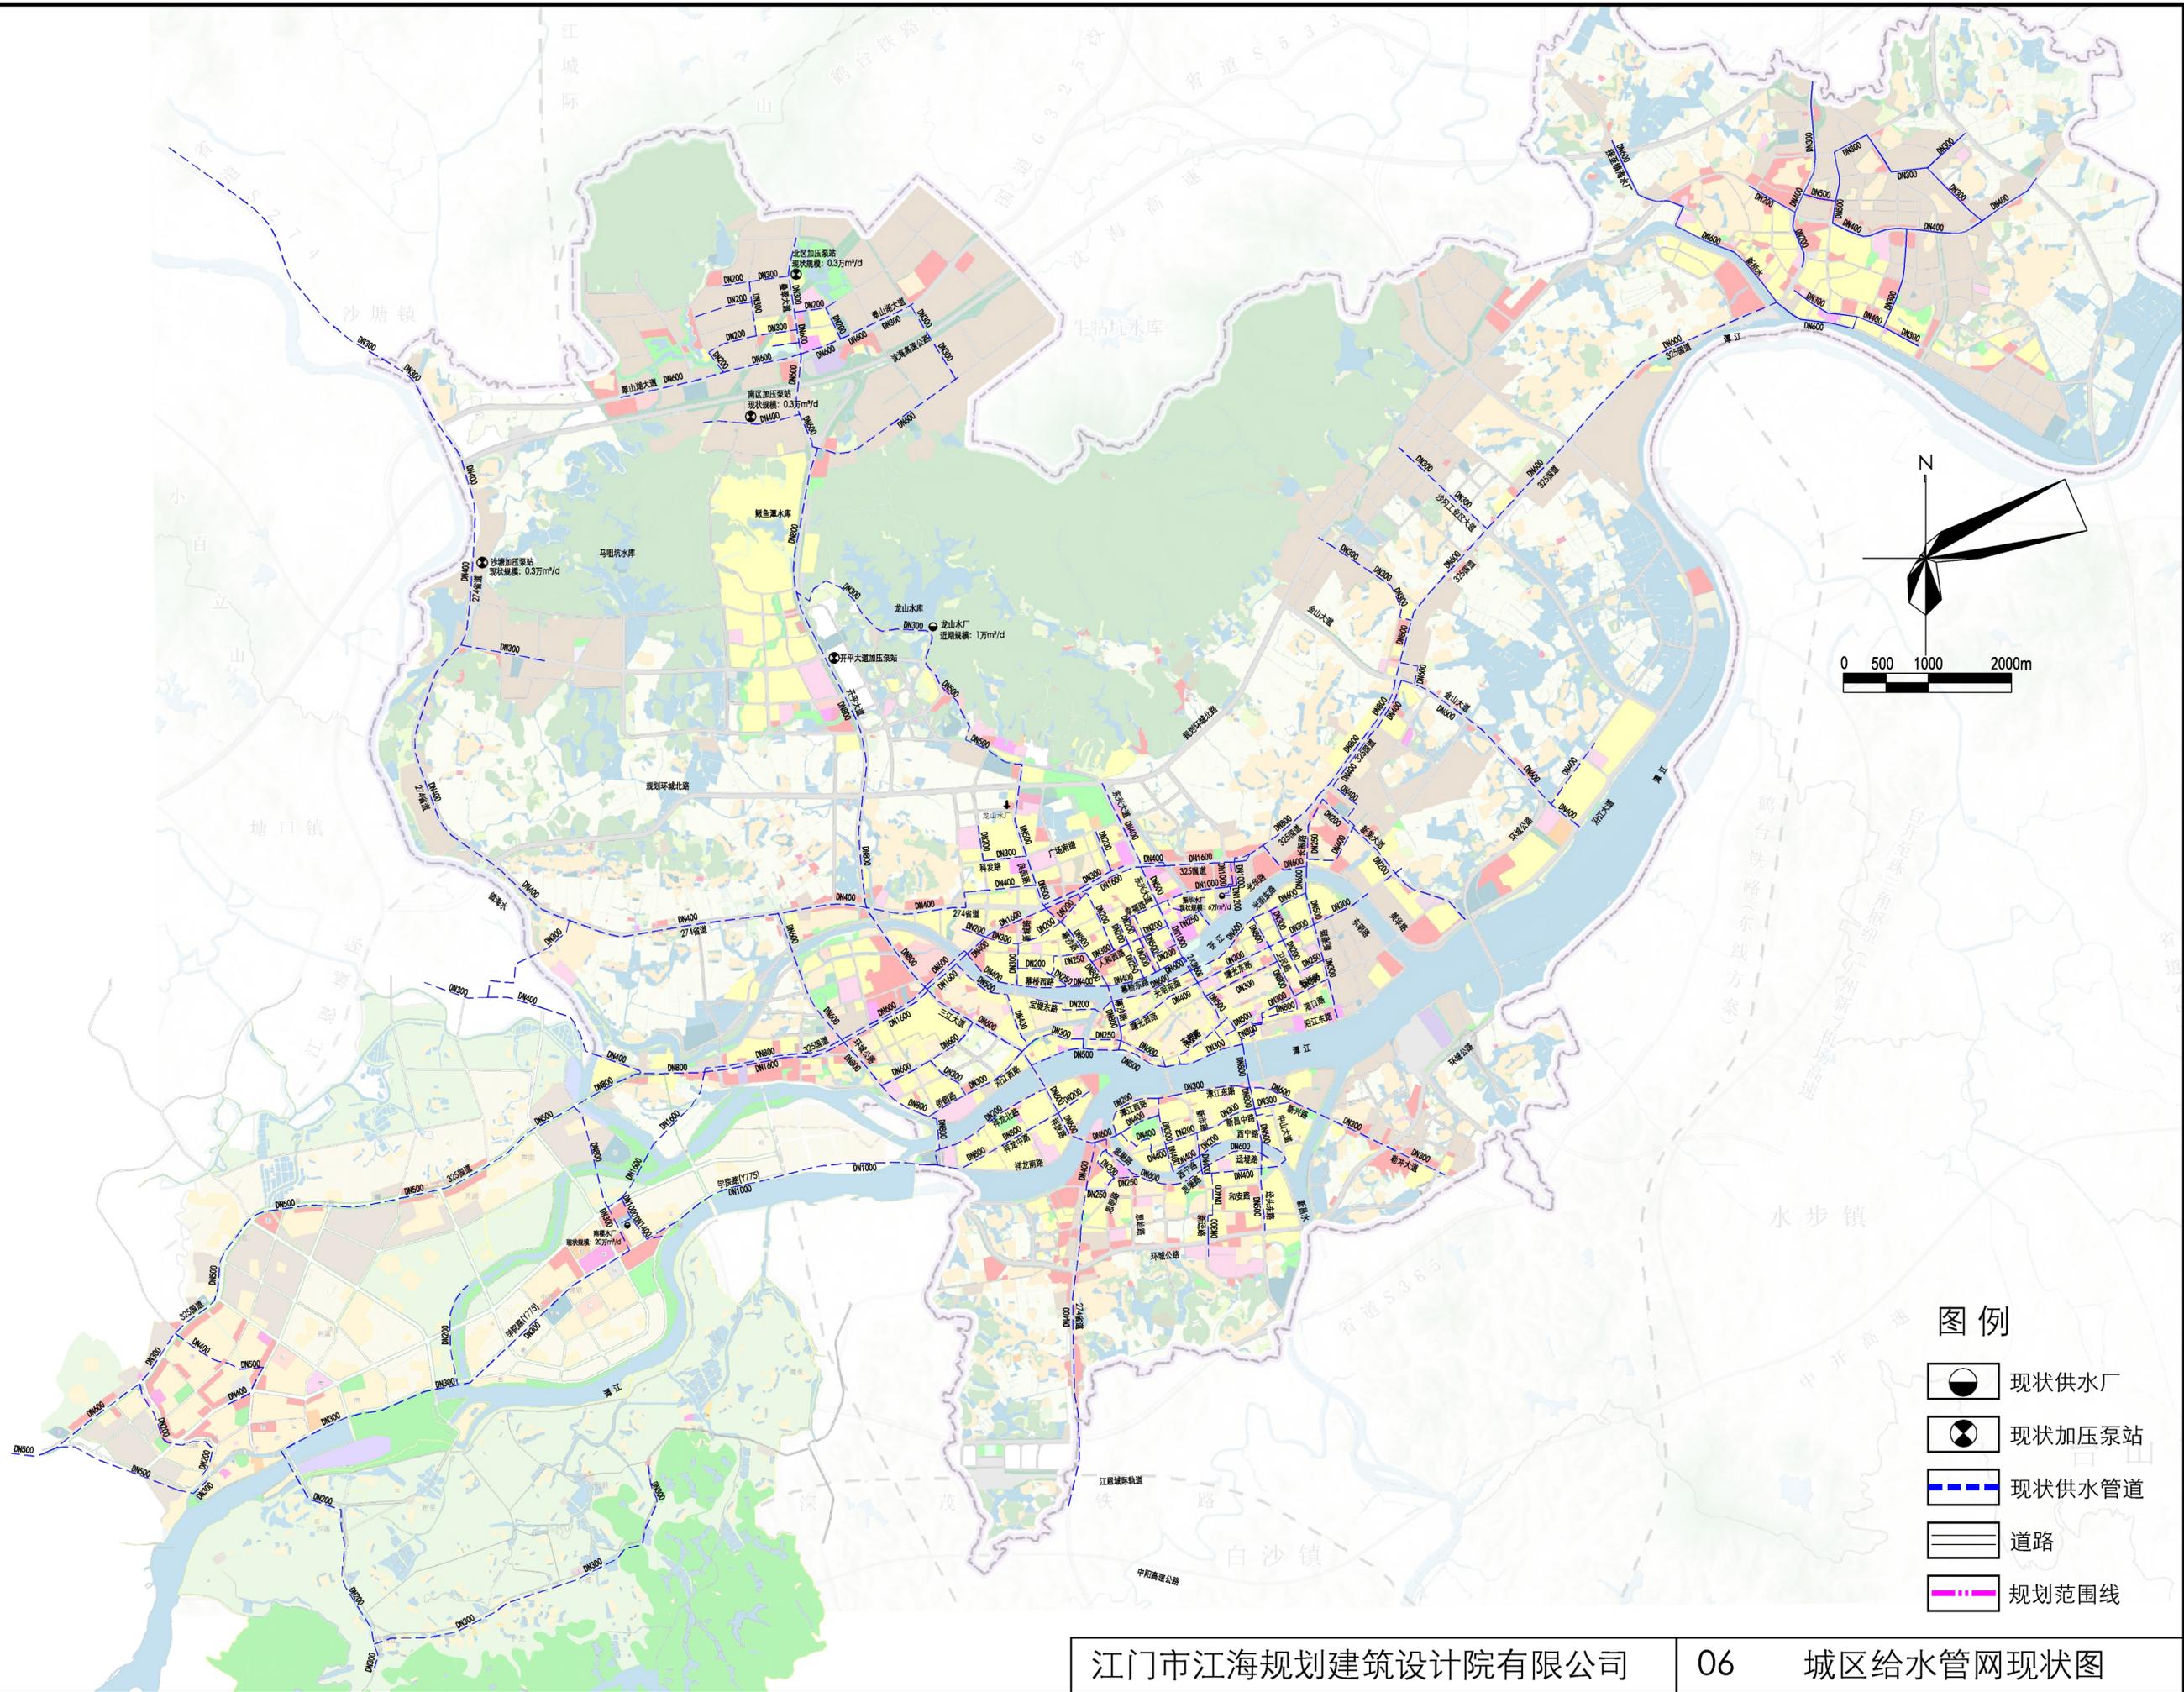

开平市城区供水专项规划（2021-2035年）

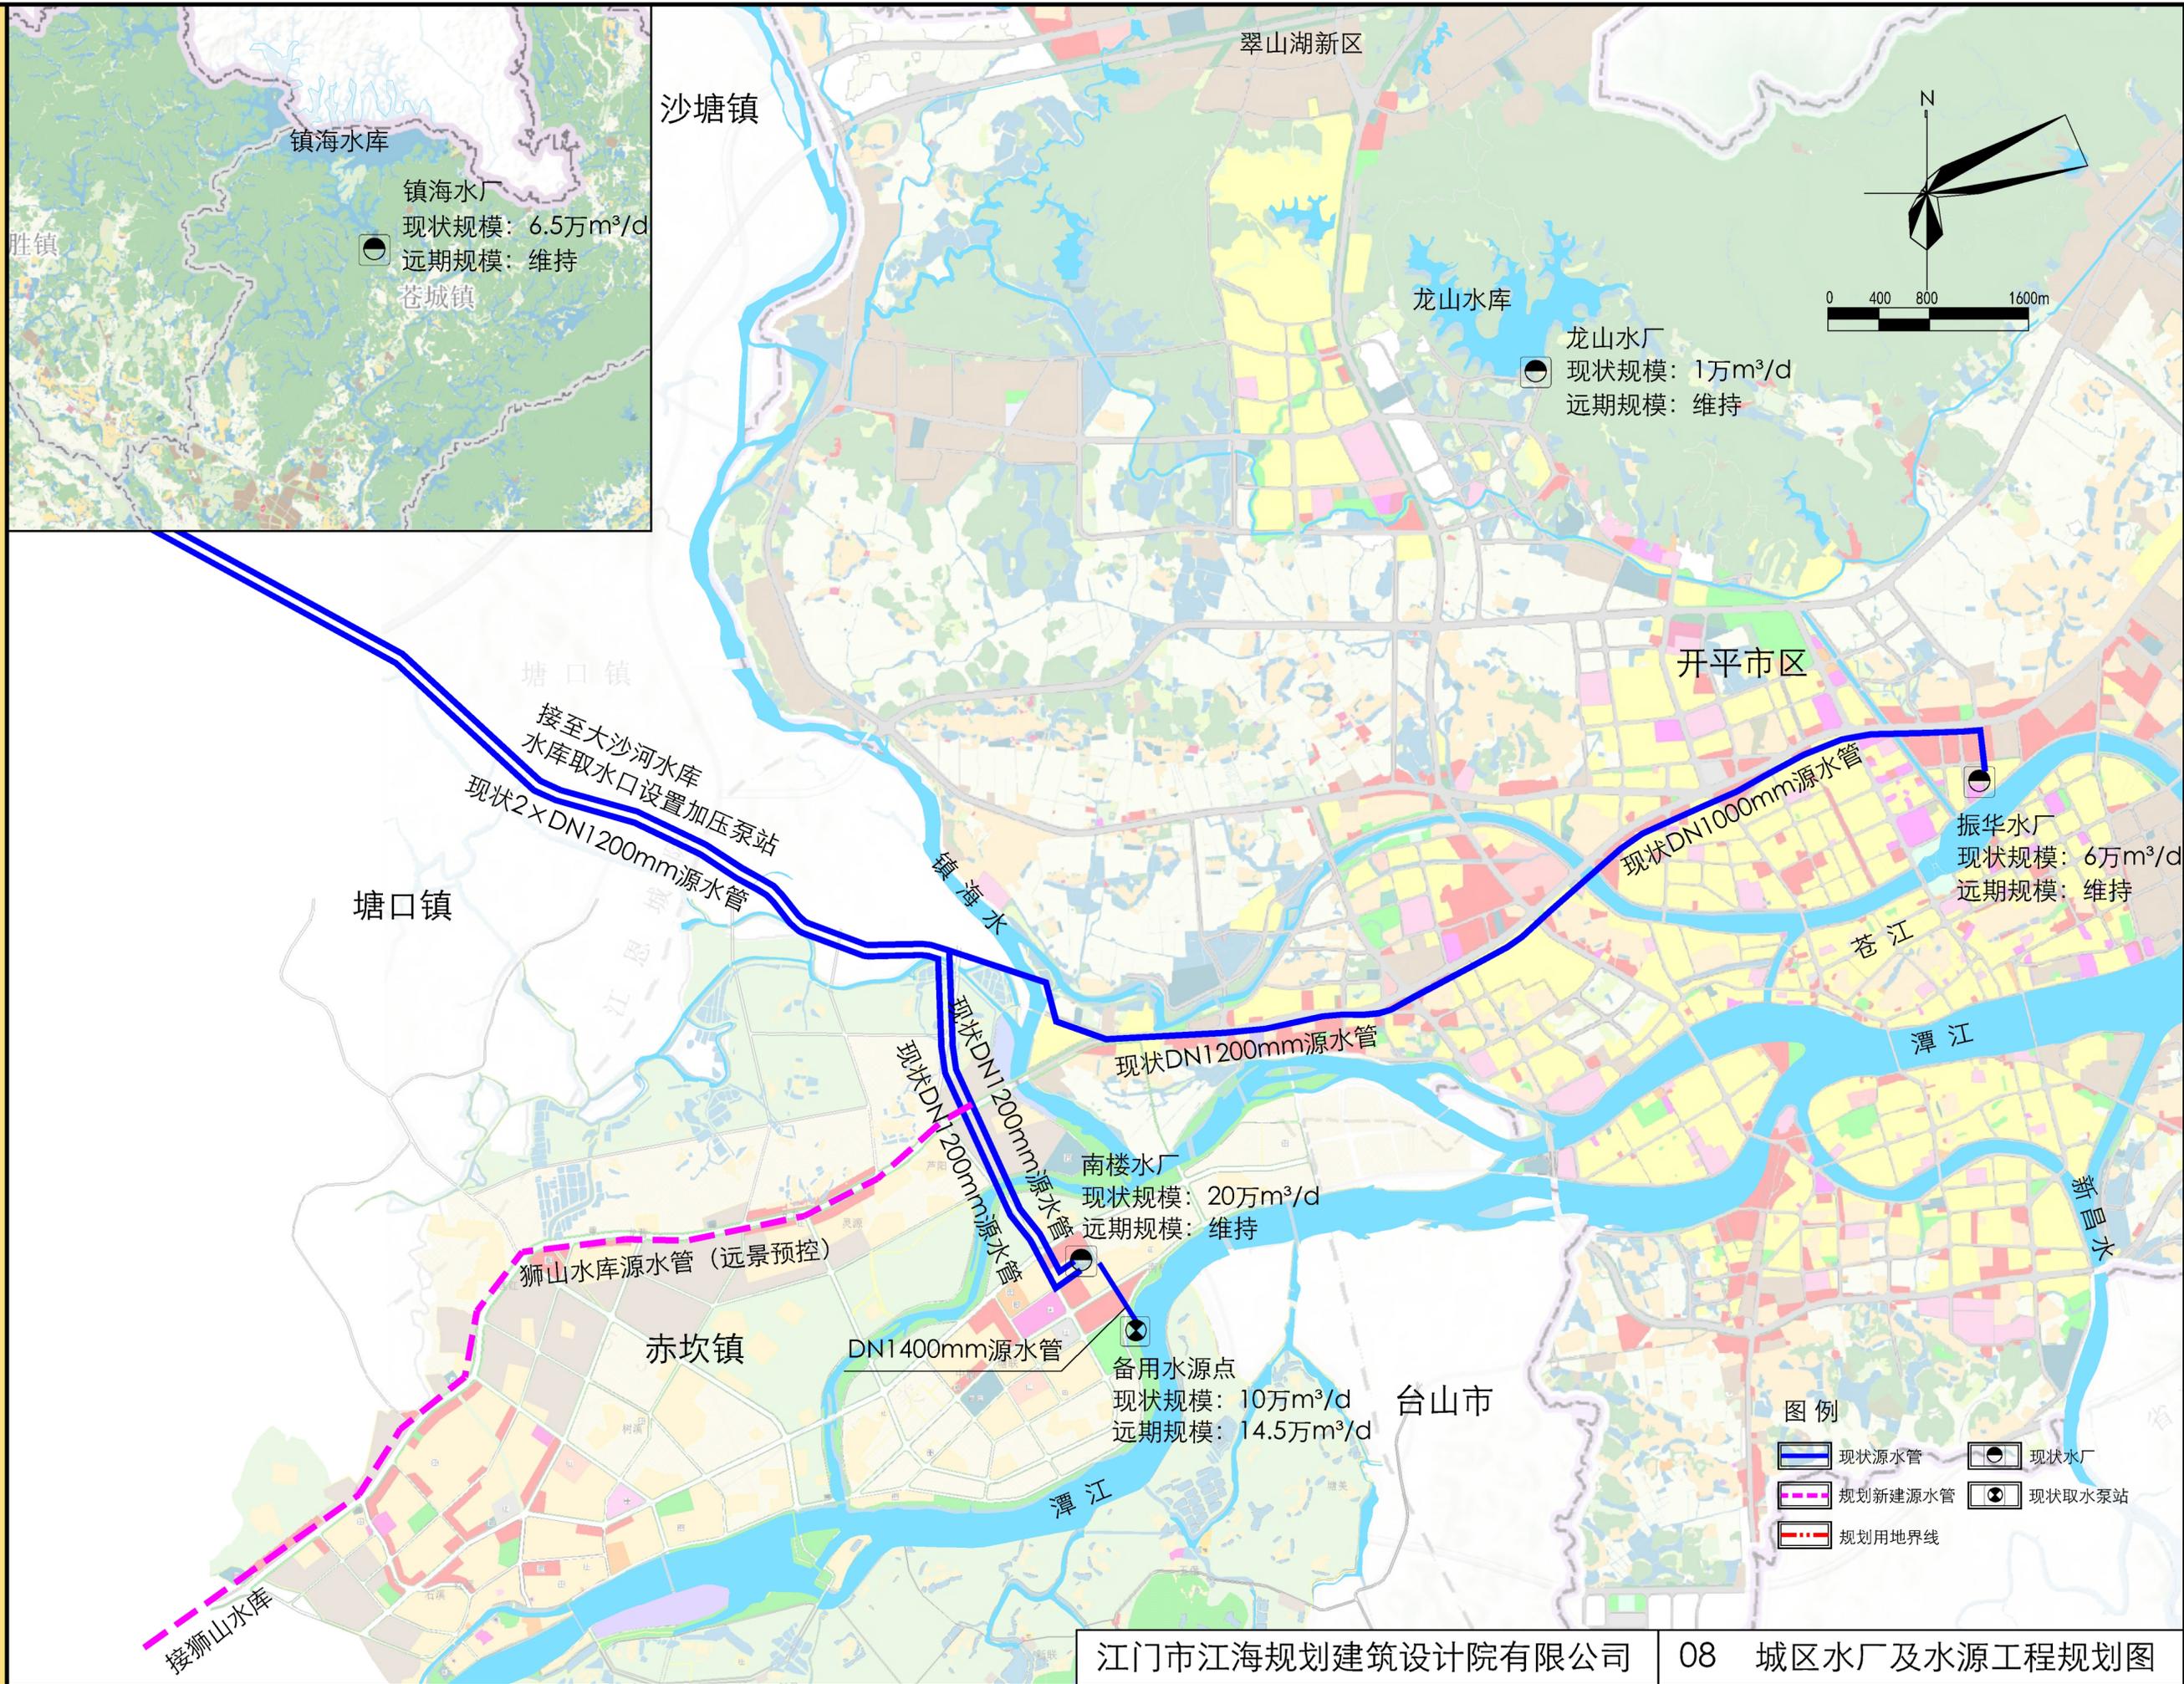



开平市城区供水专项规划（2021-2035年）

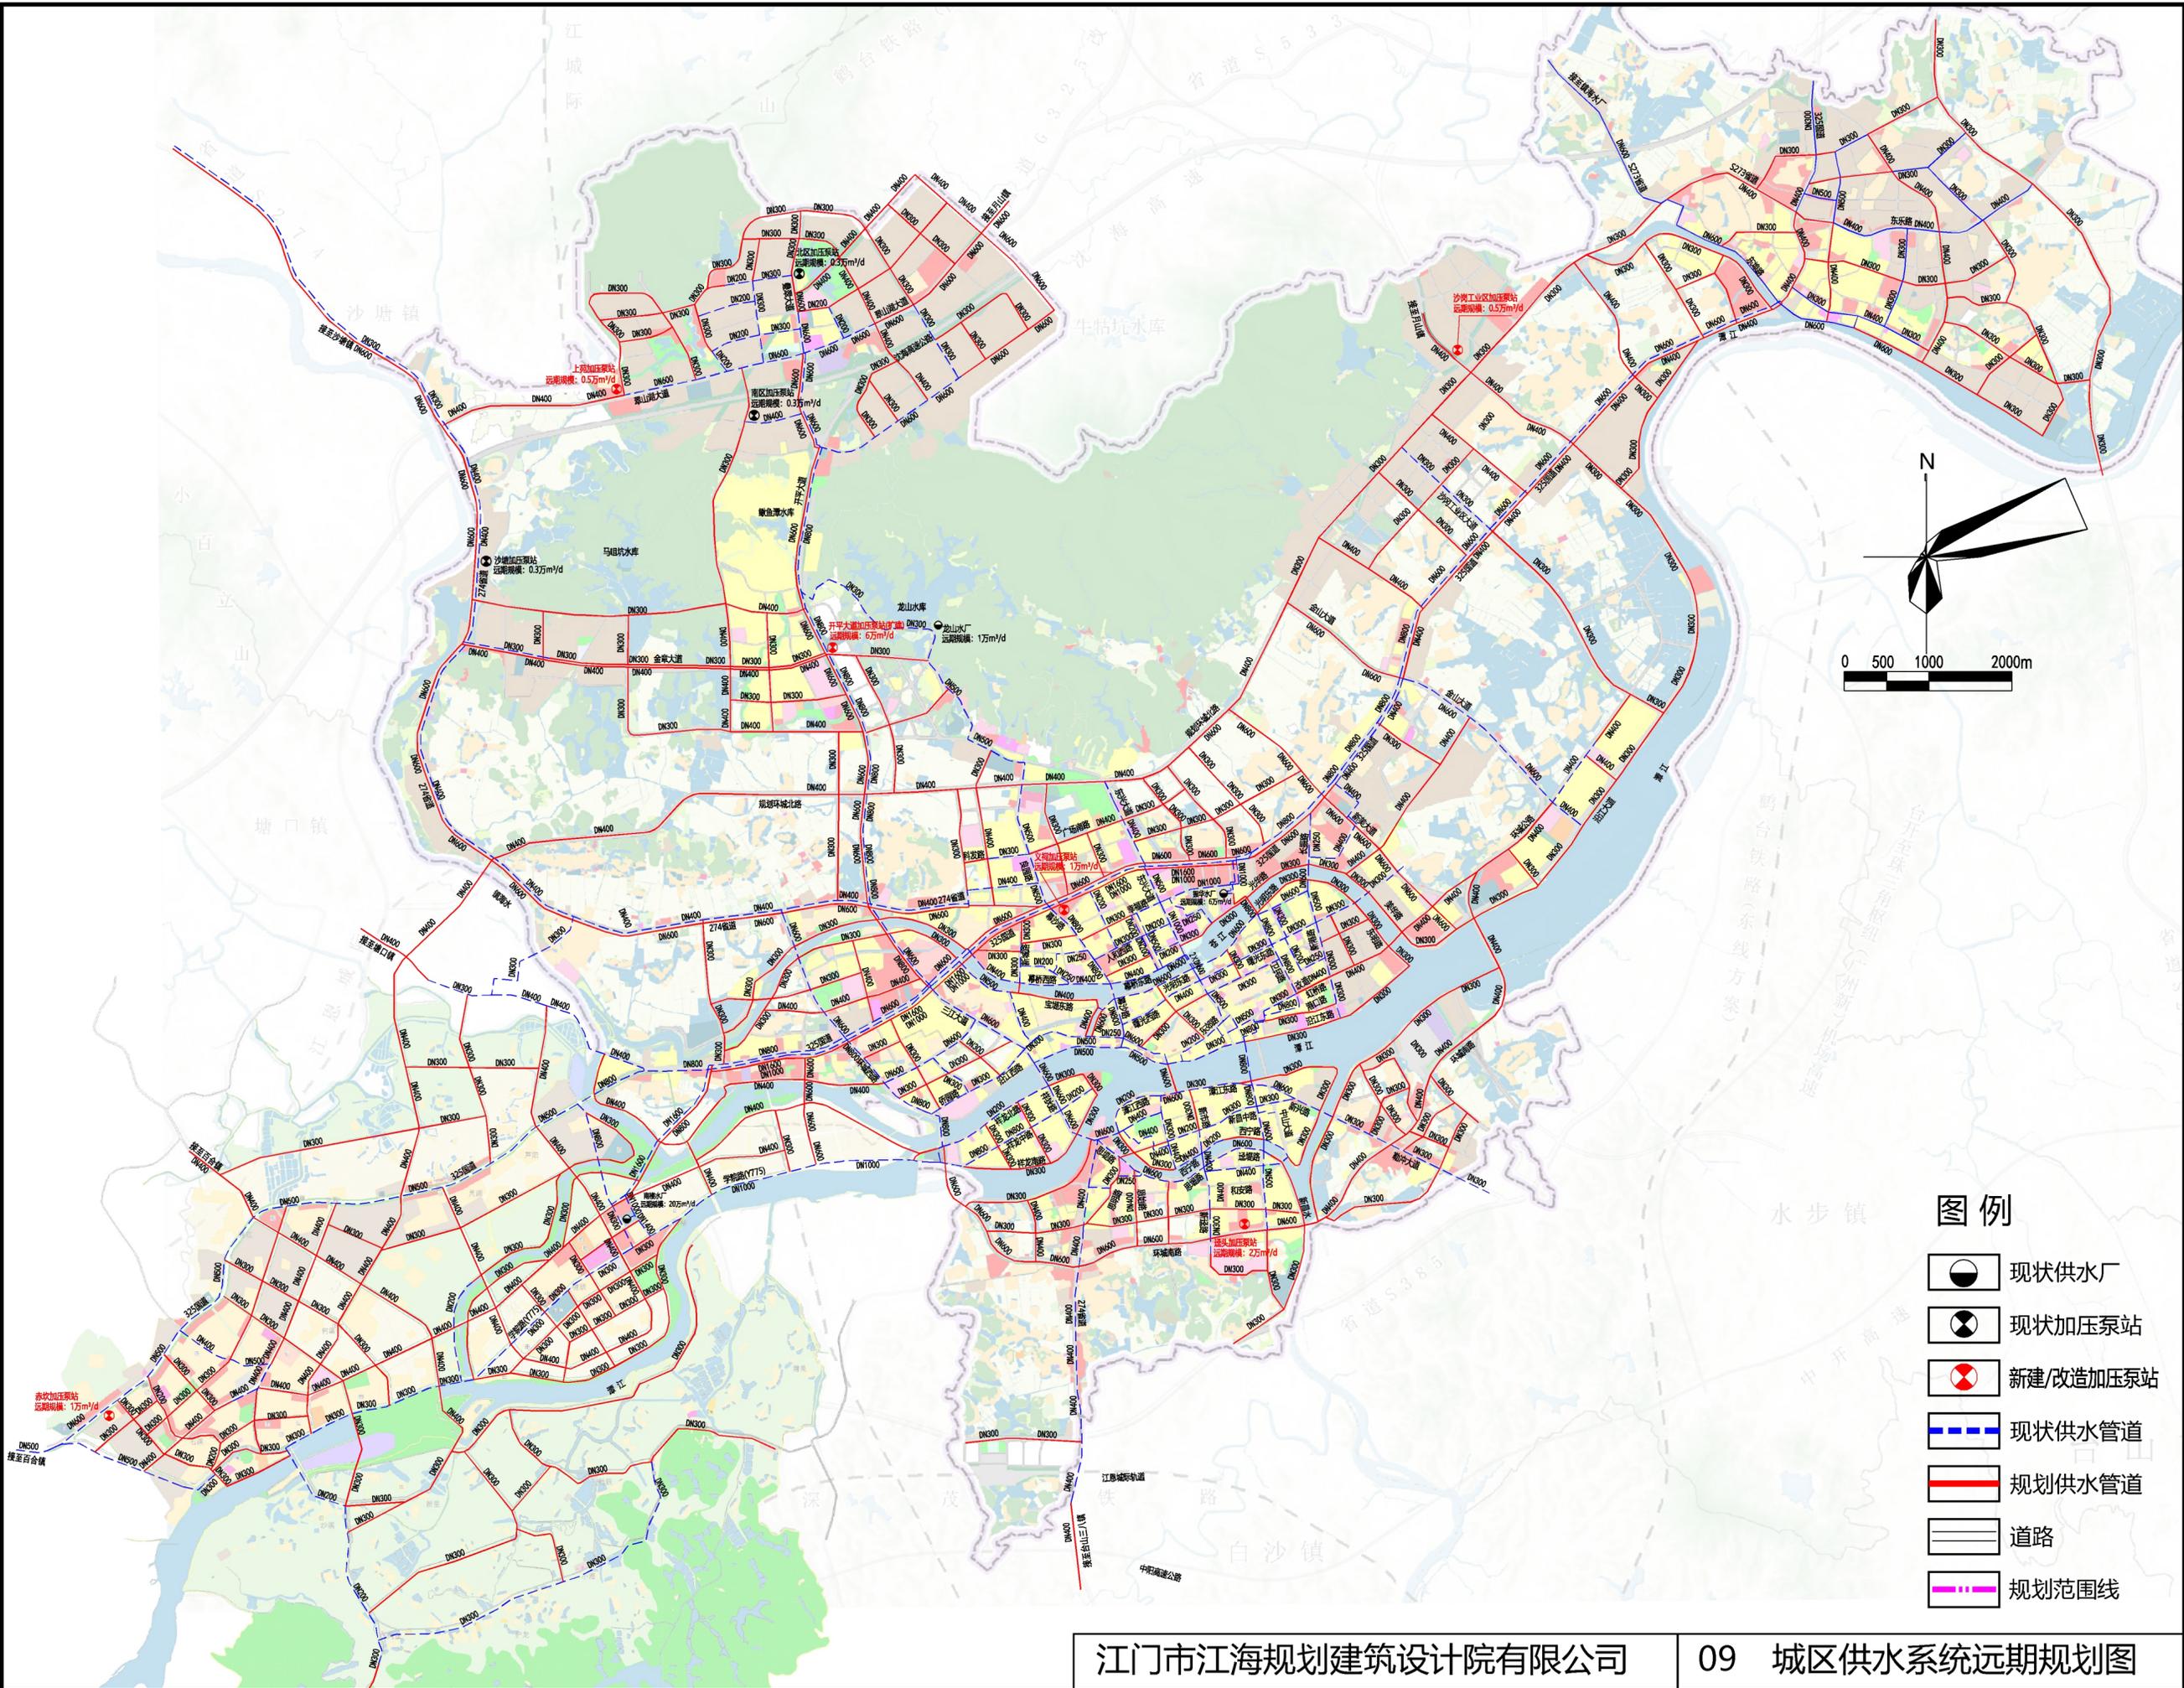

图例

-  现状供水厂
-  现状加压泵站
-  新建/改造加压泵站
-  现状供水管道
-  规划供水管道
-  道路
-  规划范围线

开平市城区供水专项规划（2021-2035年）

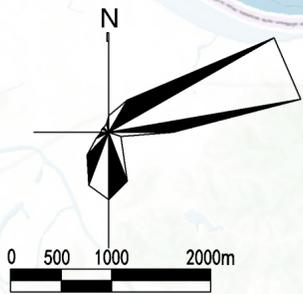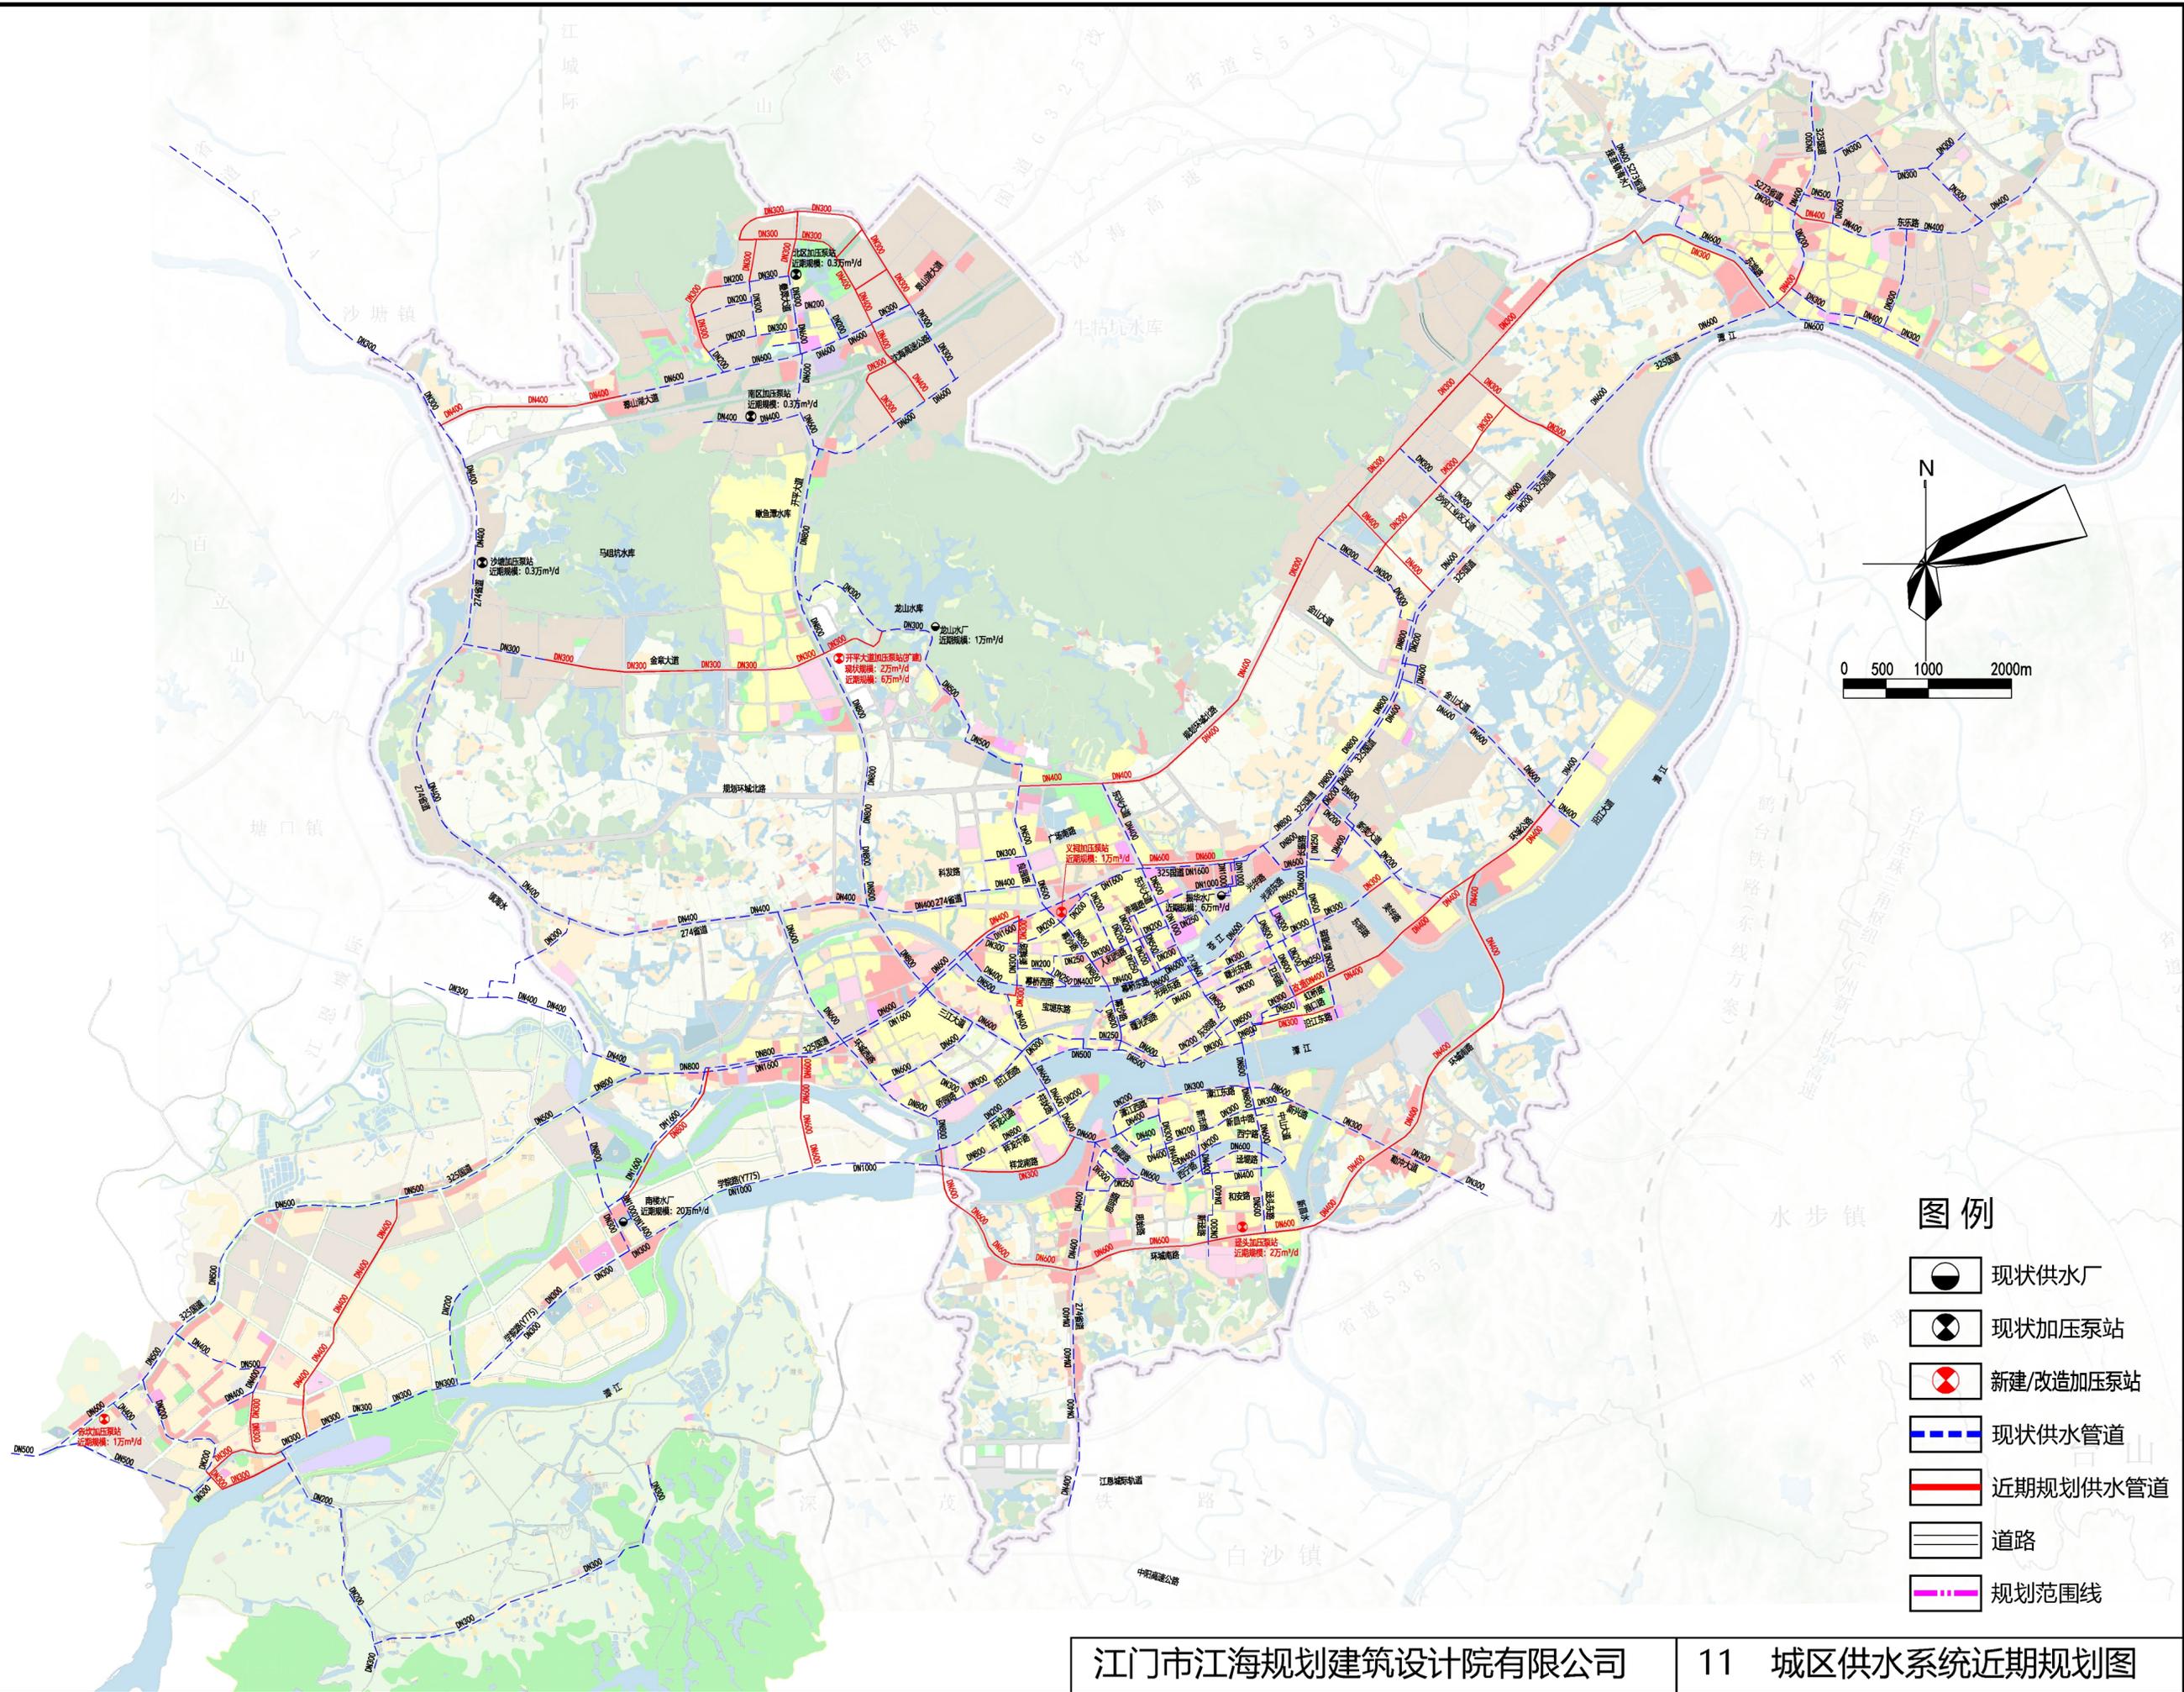

图例

-  现状供水厂
-  现状加压泵站
-  新建/改造加压泵站
-  现状供水管道
-  近期规划供水管道
-  道路
-  规划范围线